

ELABORATO PLANIMETRICOCompilato da:
Taverna CristianoIscritto all'albo:
Geometri

Prov. Alessandria N. 1888

**Agenzia delle Entrate
CATASTO FABBRICATI
Ufficio Provinciale di
Alessandria**

Comune di Alzano Scrivia

Sezione:

Foglio: 2

Particella: 1022

Protocollo n.

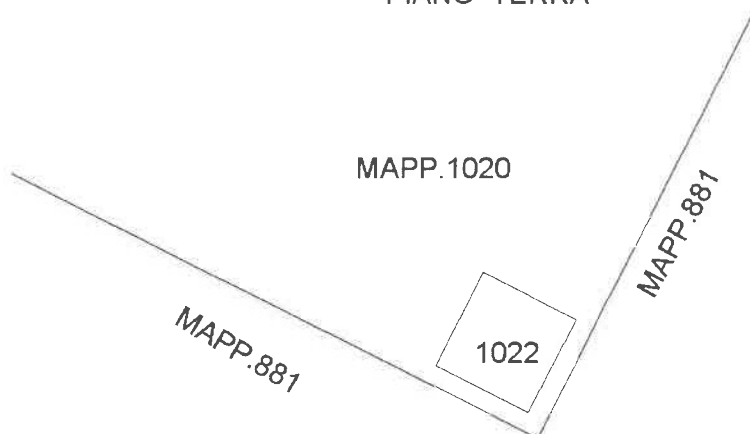
del

Tipo Mappale n. 112189

del 25/09/2025

Dimostrazione grafica dei subalterni

Scala 1 : 500

**ELABORATO PLANIMETRICO
PIANO TERRA****ENTITA' TIPOLOGICHE
PIANO TERRA**