


| SIMBOLO | DESTINAZIONE | N.T.A. |
|---------|---|------------------------|
| | Edifici di interesse pubblico | — |
| | A Centro storico | art. 24 |
| | B Centro abitato | art. 25 |
| | C Aree di sviluppo residenziale | art. 26 |
| | C ₁ Aree di sviluppo residenziale Concessione Convenzionata - P.E.C. in caso di diversa distribuzione di verde e aree a parcheggio | art. 26 |
| | C ₂ Aree di sviluppo residenziale Concessione Convenzionata | art. 26 |
| | C ₃ Aree di sviluppo residenziale Concessione Singola | art. 26 |
| | D Industriale e commerciale | art. 28 |
| | D Industriale e artigianale con P.E.C. approvato | art. 27 |
| | D Industriale e artigianale | art. 27bis |
| | E Zona rurale | art. 29 |
| | EV Zona a vincolo speciale | art. 29bis |
| | F Zona turistico attrezzata | art. 29ter |
| | Piattaforma ecologica per verde e rifiuti ingombranti | |
| | Religiosi e Culturali | art. 30 |
| | Verde e Sport | art. 30 |
| | Parcheggio | art. 30 |
| | Pozzo acquedotto comunale | |
| | Depuratore | |
| | Zona di tutela assoluta del pozzo | art. 33ter |
| | Zona di rispetto ristretta | art. 33ter |
| | Zona di rispetto allargata | art. 33ter |
| | Limite aree di rispetto stradale, cimiteriale, fluviale e depurazione | art. 31-32 33-33bis |

| SIMBOLO | DESTINAZIONE |
|---------|--|
| | Culto |
| | Municipio |
| | Ambulatorio |
| | Cimitero |
| | Pro Loco |
| | Poste |
| | Sport |
| | Piattaforma ecologica |
| | Monumento |
| | Industria confezionamento e commercio abbigliamento |


| CONSISTENZA SPAZI PUBBLICI | | | | |
|----------------------------|-----------------------|---------|----------|-------------|
| SIMBOLO | DENOMINAZIONE | SIMBOLO | PRESENZE | CONSISTENZA |
| | Religiosi e culturali | | 3 | 923 |
| | Verde e Sport | | 2 | 7.459 |
| | Parcheggio | | 3 | 3.369 |
| | Verde e Parcheggio | | - | 3.230 |

| PIANO TERRITORIALE PROVINCIALE Governo del Territorio - Vincoli e Tutele | | | |
|---|--|-------------|----------------|
| SIMBOLO | DESCRIZIONE | RIF. N.d.A. | RIF. N.T.A. |
| | Area di salvaguardia finalizzata all'istituzione di nuove aree protette | art. 15.3 | art. 33 quater |
| | Progetto Territoriale Operativo del Po | art. 12 | art. 33 quater |
| | Limite tra la fascia B e la fascia C | art. 12 | art. 33 quater |

| PIANO TERRITORIALE OPERATIVO | | | |
|------------------------------|--|-------------|----------------------|
| SIMBOLO | DESCRIZIONE | RIF. N.d.A. | RIF. N.T.A. |
| | Asse portanti del sistema di accessibilità | art. 3.8 | art. 33 quinquies |
| | Principale corridoio ecologico | art. 3.3 | art. 33 quinquies |
| | Percorsi storici accertati | art. 3.7 | art. 33 quinquies |



COMUNE DI ALZANO SCRIVIA
PROVINCIA DI ALESSANDRIA

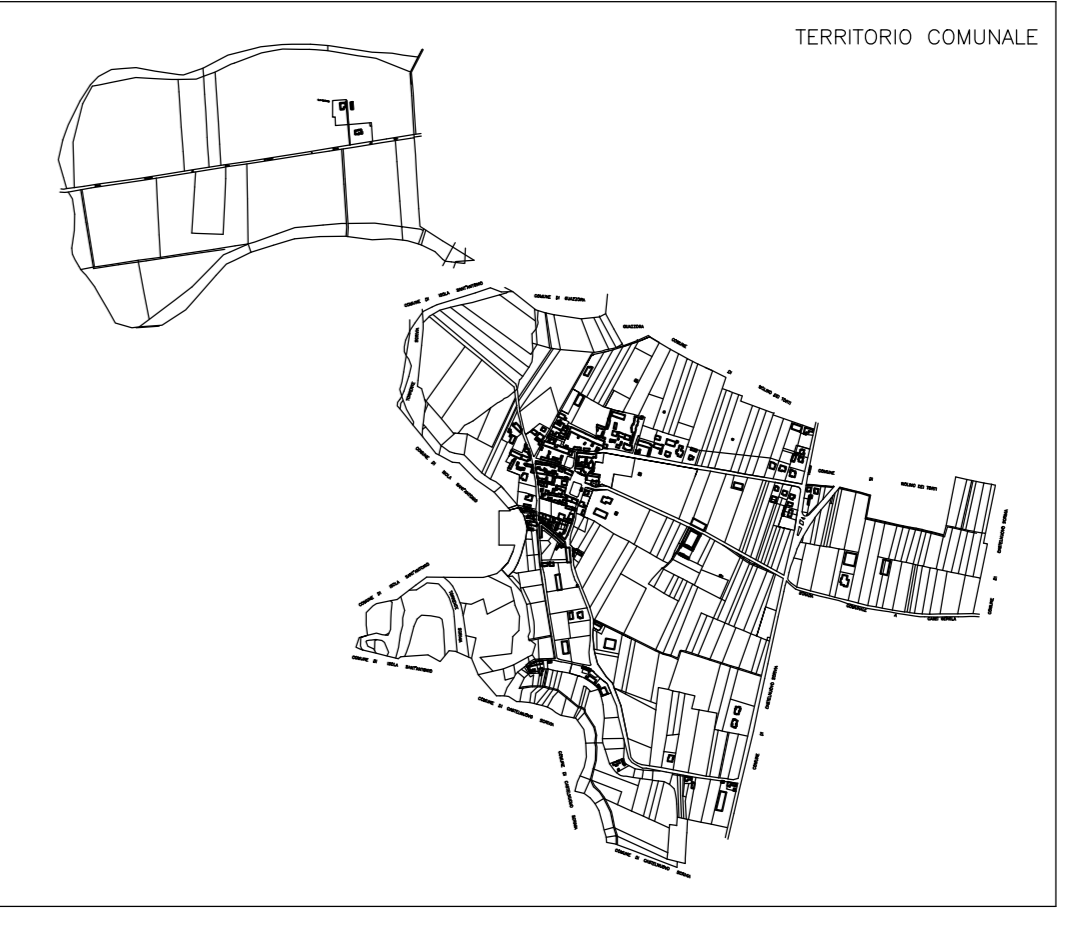

P.R.G.
revisione generale dello strumento urbanistico vigente
VARIANTE PARZIALE N° 2
(art. 17 L.R. 56/77 e s.m.i.)

ZONIZZAZIONE
aggiornamento cartografico dicembre 2002

| | | |
|---|---------------------|----------------------------------|
| TAVOLA 7b/2 - stato variato | SCALA 1:5000 | DATA: |
| Il Progettista Dott. Arch. Paola Pleba | Il Sindaco | Il Responsabile del procedimento |

PLEBA & PLEBA
architettura urbanistica geologia

15045 SALE - VIA MENTANA N. 10 TEL 0131 828418 FAX 0131 846735
20149 MILANO - VIA G. SIDOLI N. 22 TEL FAX 02 89036202
E-mail: pleba@pleba.it